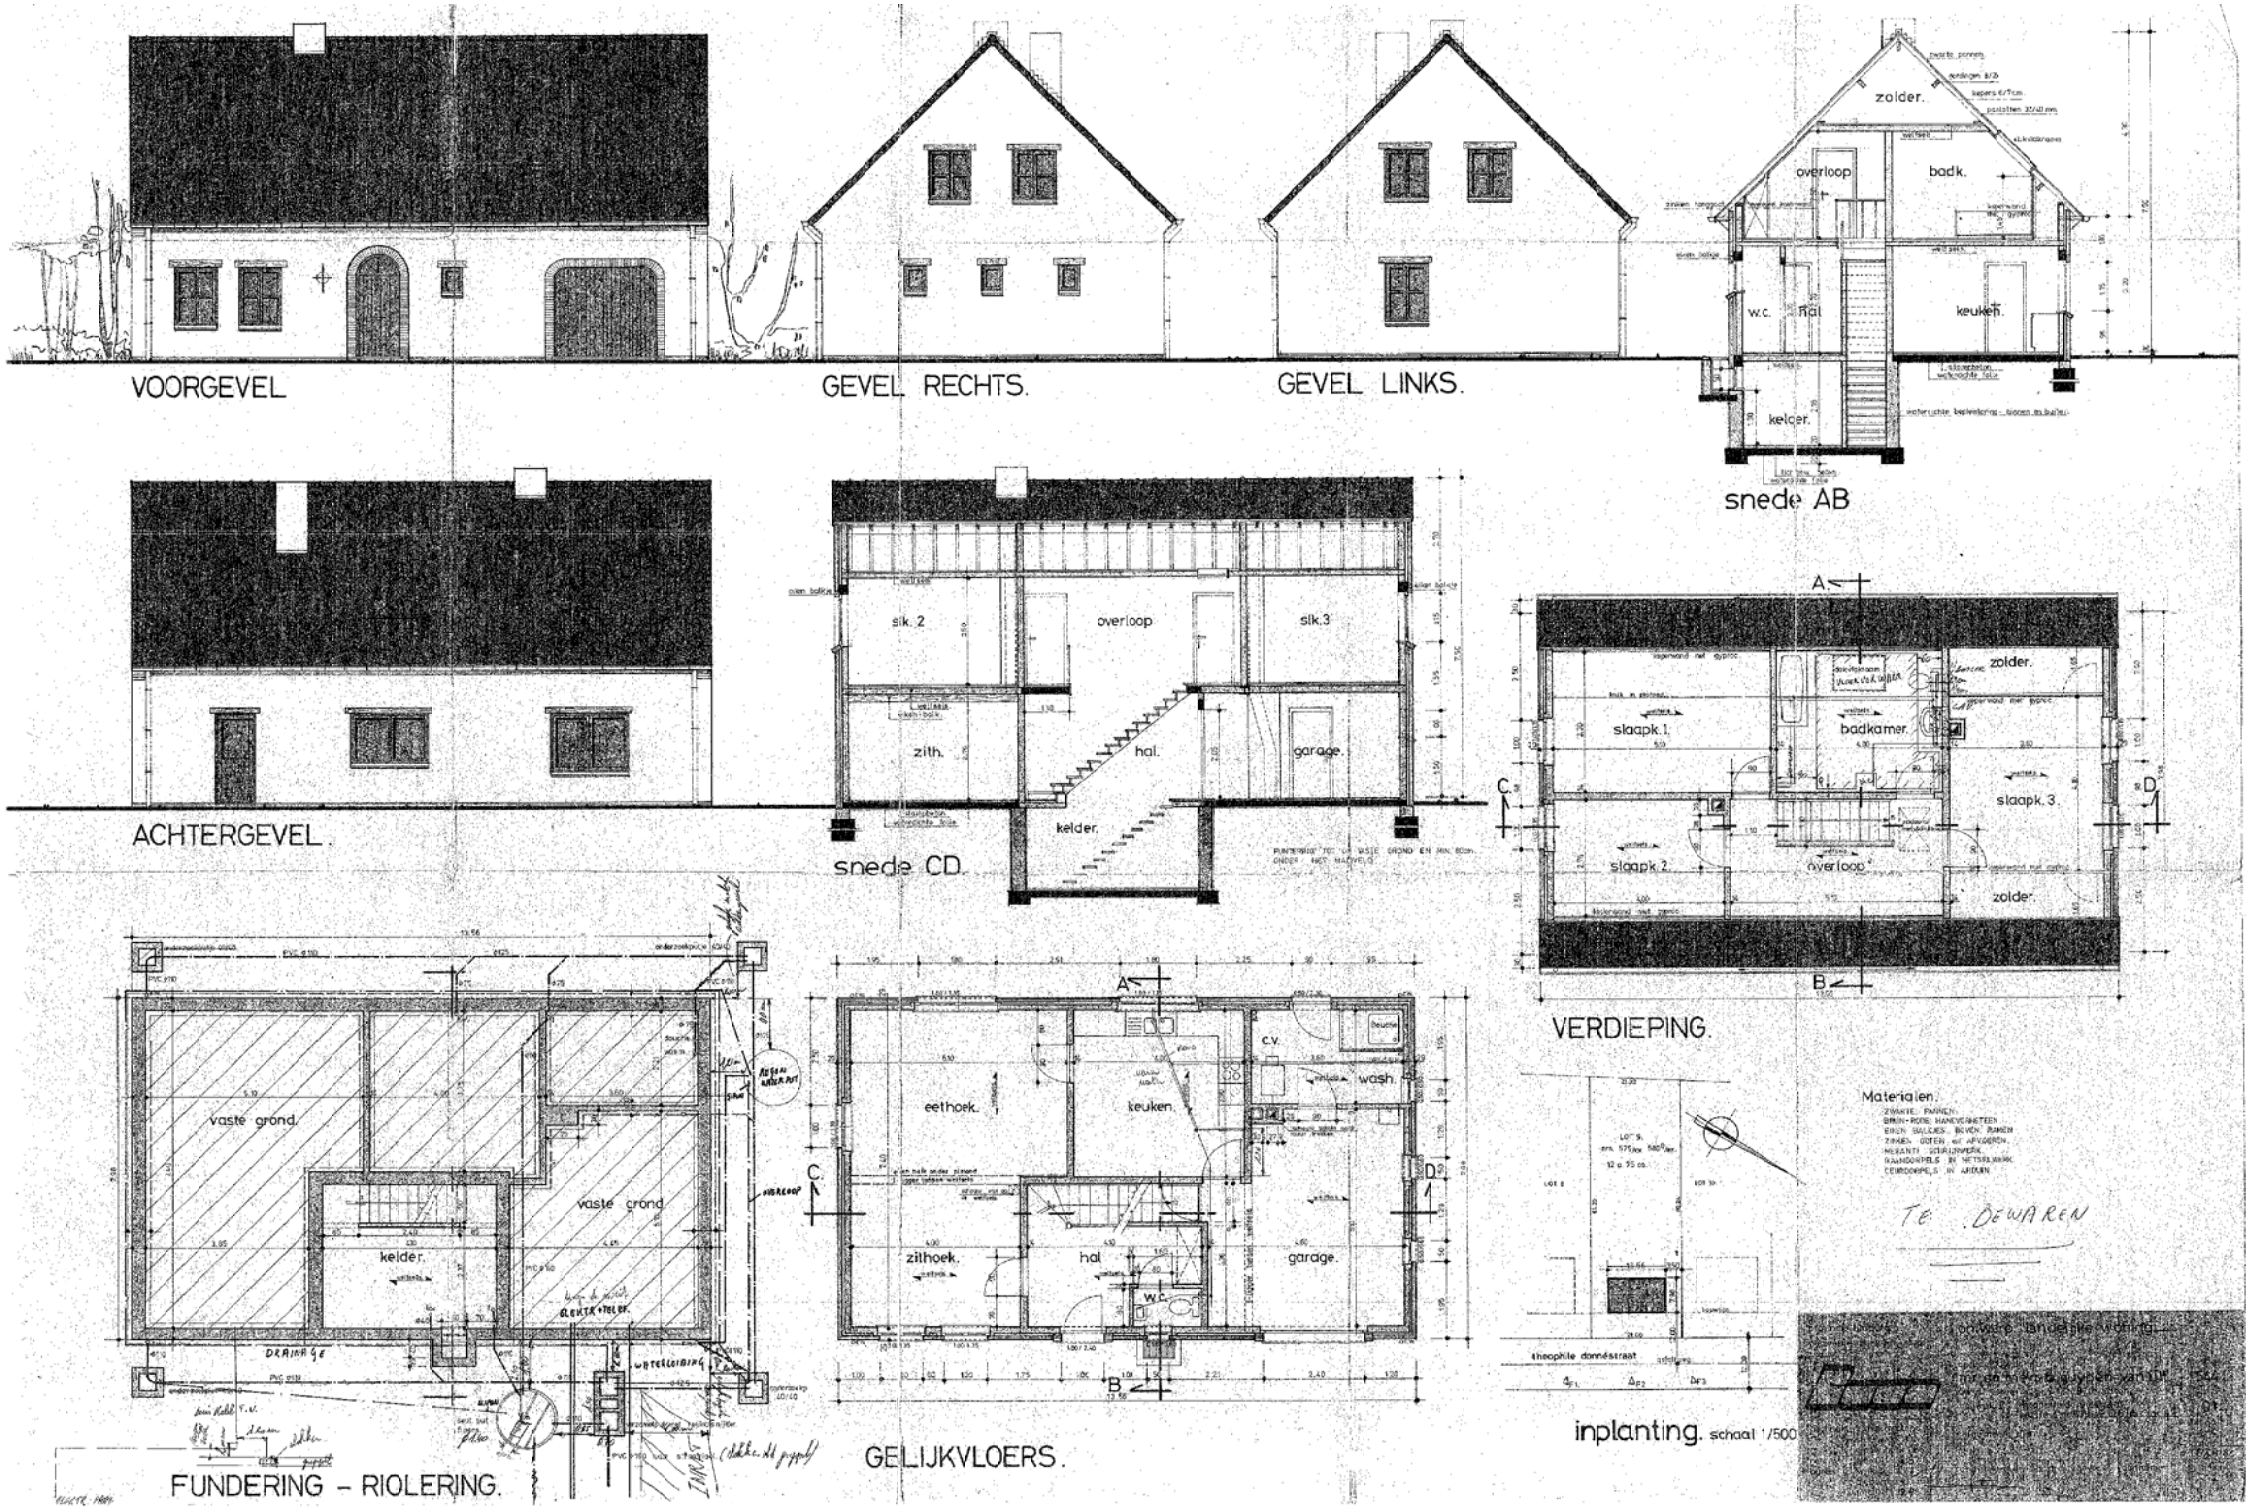
VOORGEVEL
GEVEL RECHTS.
GEVEL LINKS.
zolder.
overloop
badk.
w.c.
hal
keuken.
kelder.
snede AB
ACHTERGEVEL.
slk. 2
overloop
slk. 3
zith.
hal.
garage.
kelder.
snede CD.
A.
B.
C.
D.
zolder.
slaapk. 1.
badkamer.
slaapk. 3.
slaapk. 2.
overloop
zolder.
VERDIEPING.
vaste grond.
vaste grond
kelder.
DRAINAGE
WATERLEIDING
FUNDERING - RIOLERING.
eethoek.
keuken.
c.v.
wash.
zithoek.
hal
w.c.
garage.
GELIJKVLOERS.
theophile donnéstraat
inplanting. schaal 1/500
Materialen.
TE BEWAREN